


FILMHAUS

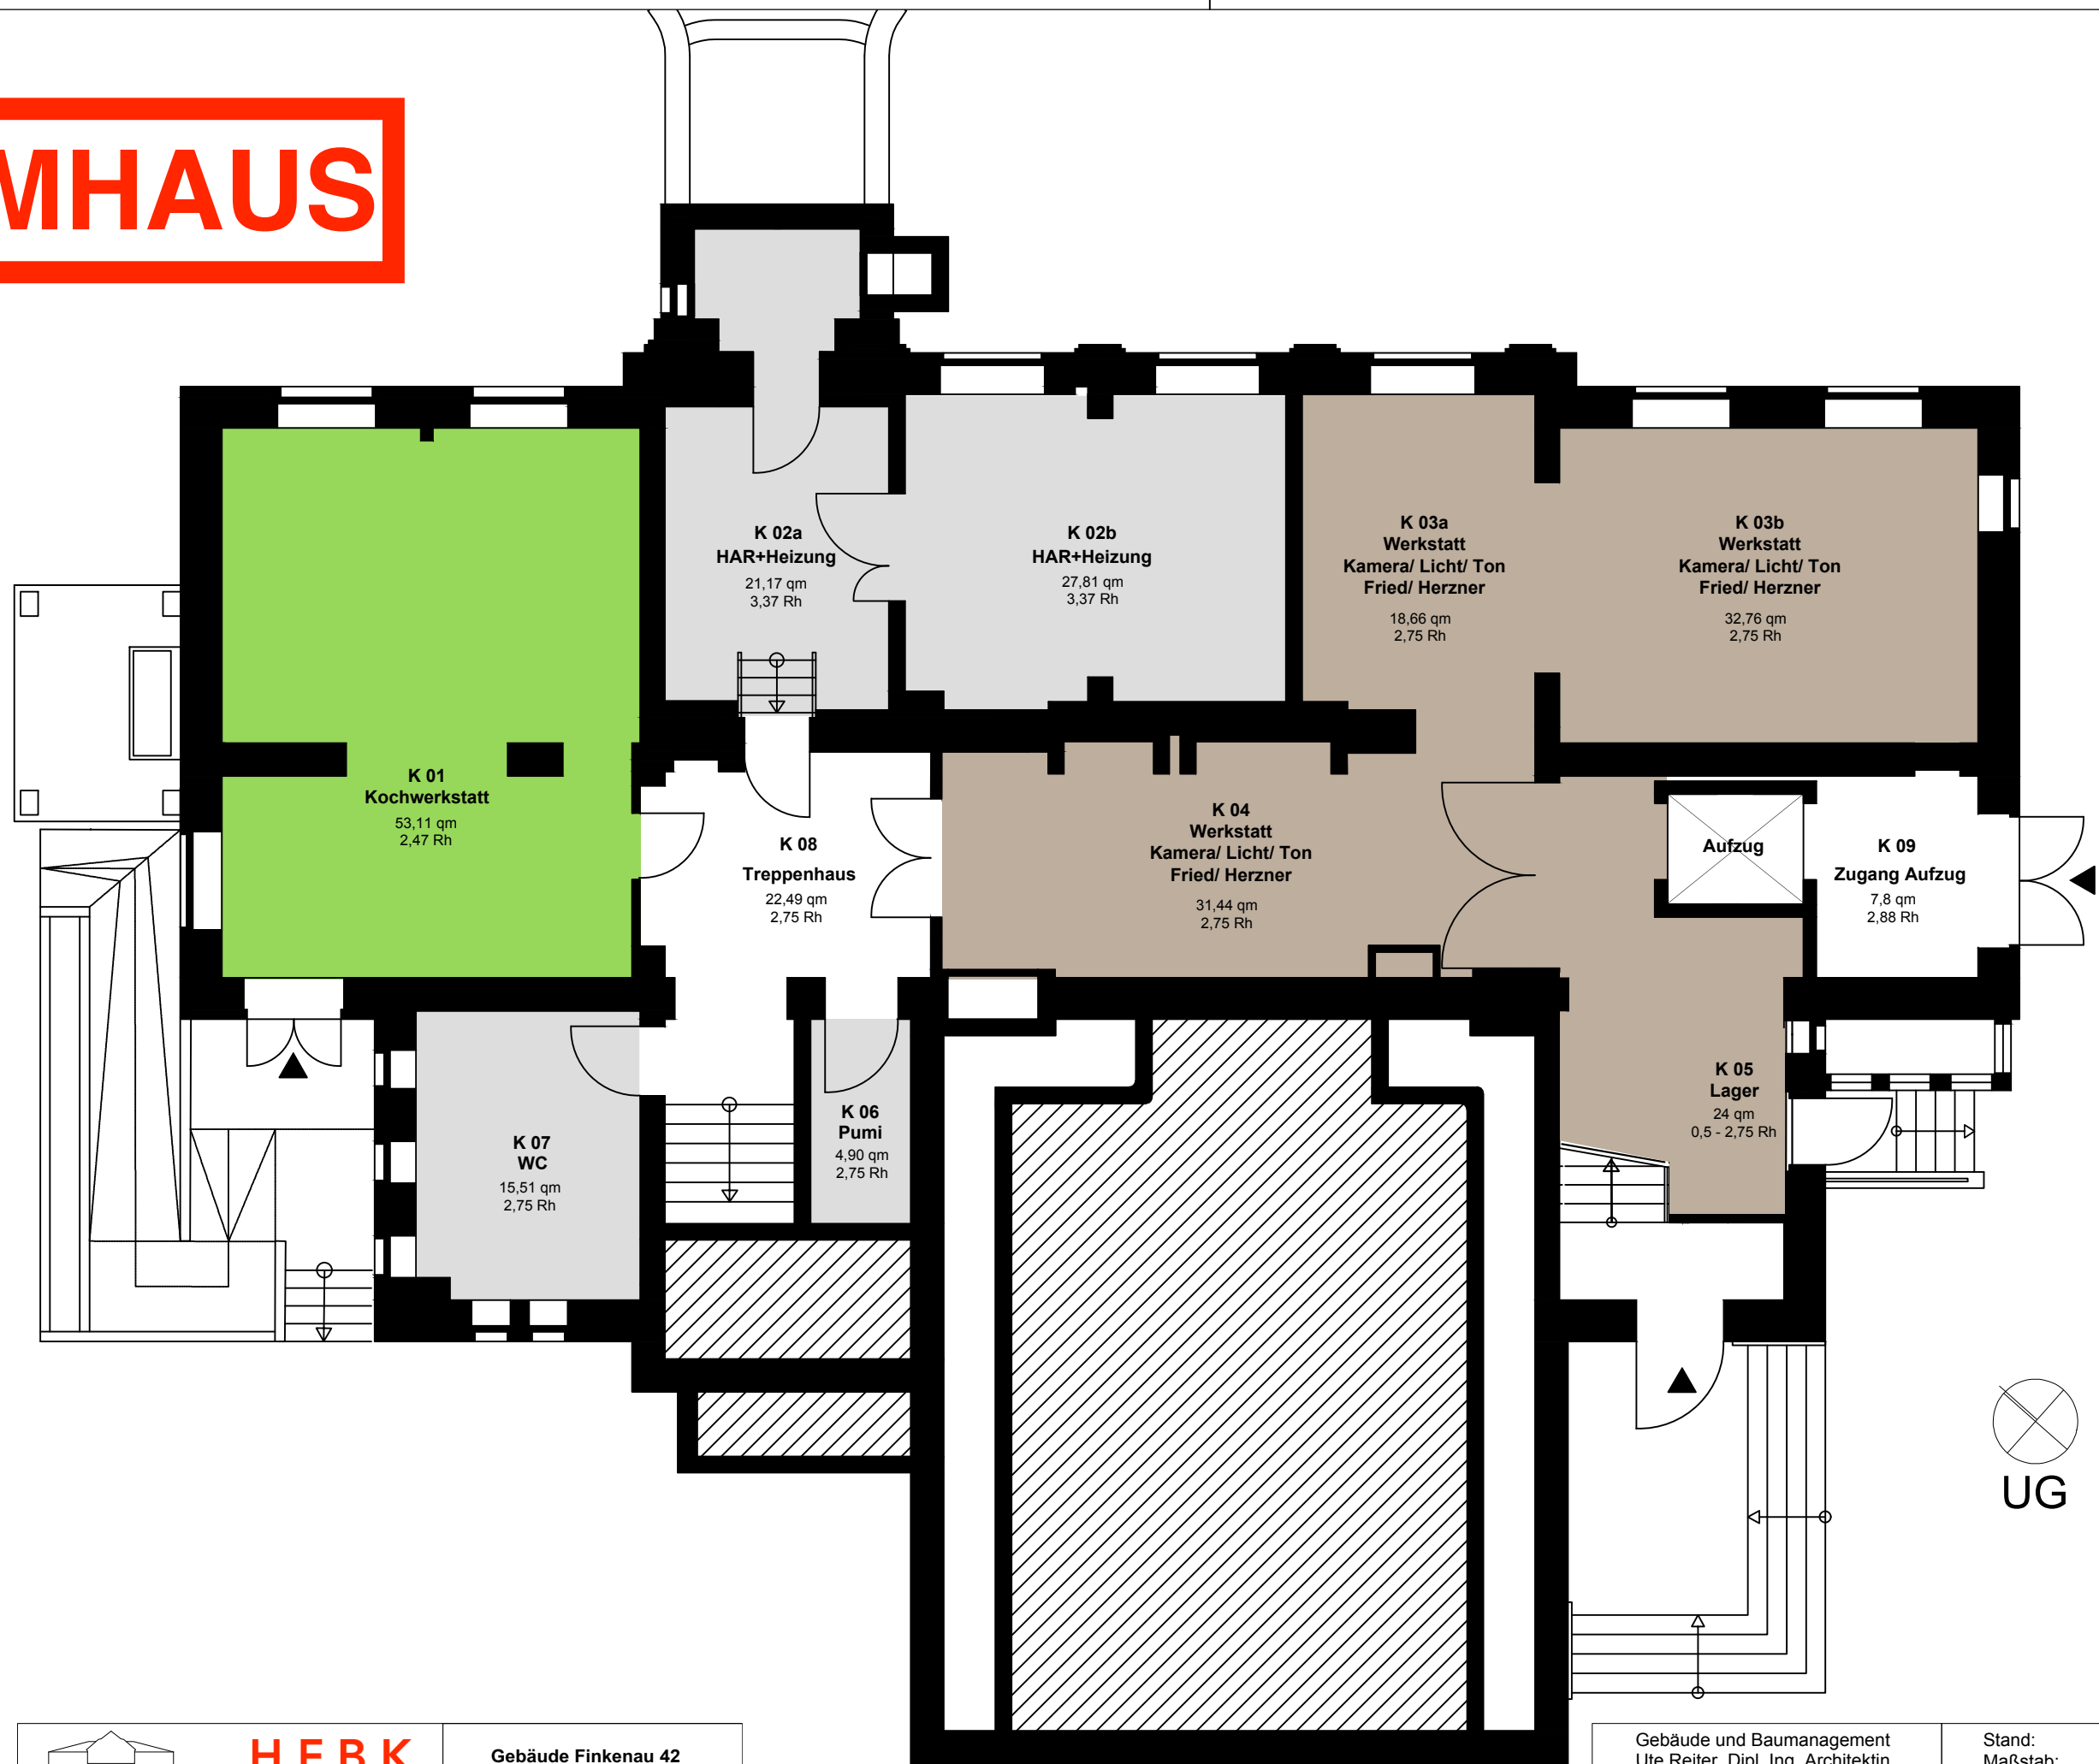


HFBK
Hamburg

Gebäude Finkenau 42
Grundriss Untergeschoss

Gebäude und Baumanagement
Ute Reiter, Dipl. Ing. Architektin
Tel. 040 - 238582351
ute.reiter@hfbk.hamburg.de

Stand: 15.03.2026
Maßstab: 1:200
Gez. hm
Planformat: DIN A3

FILMHAUS

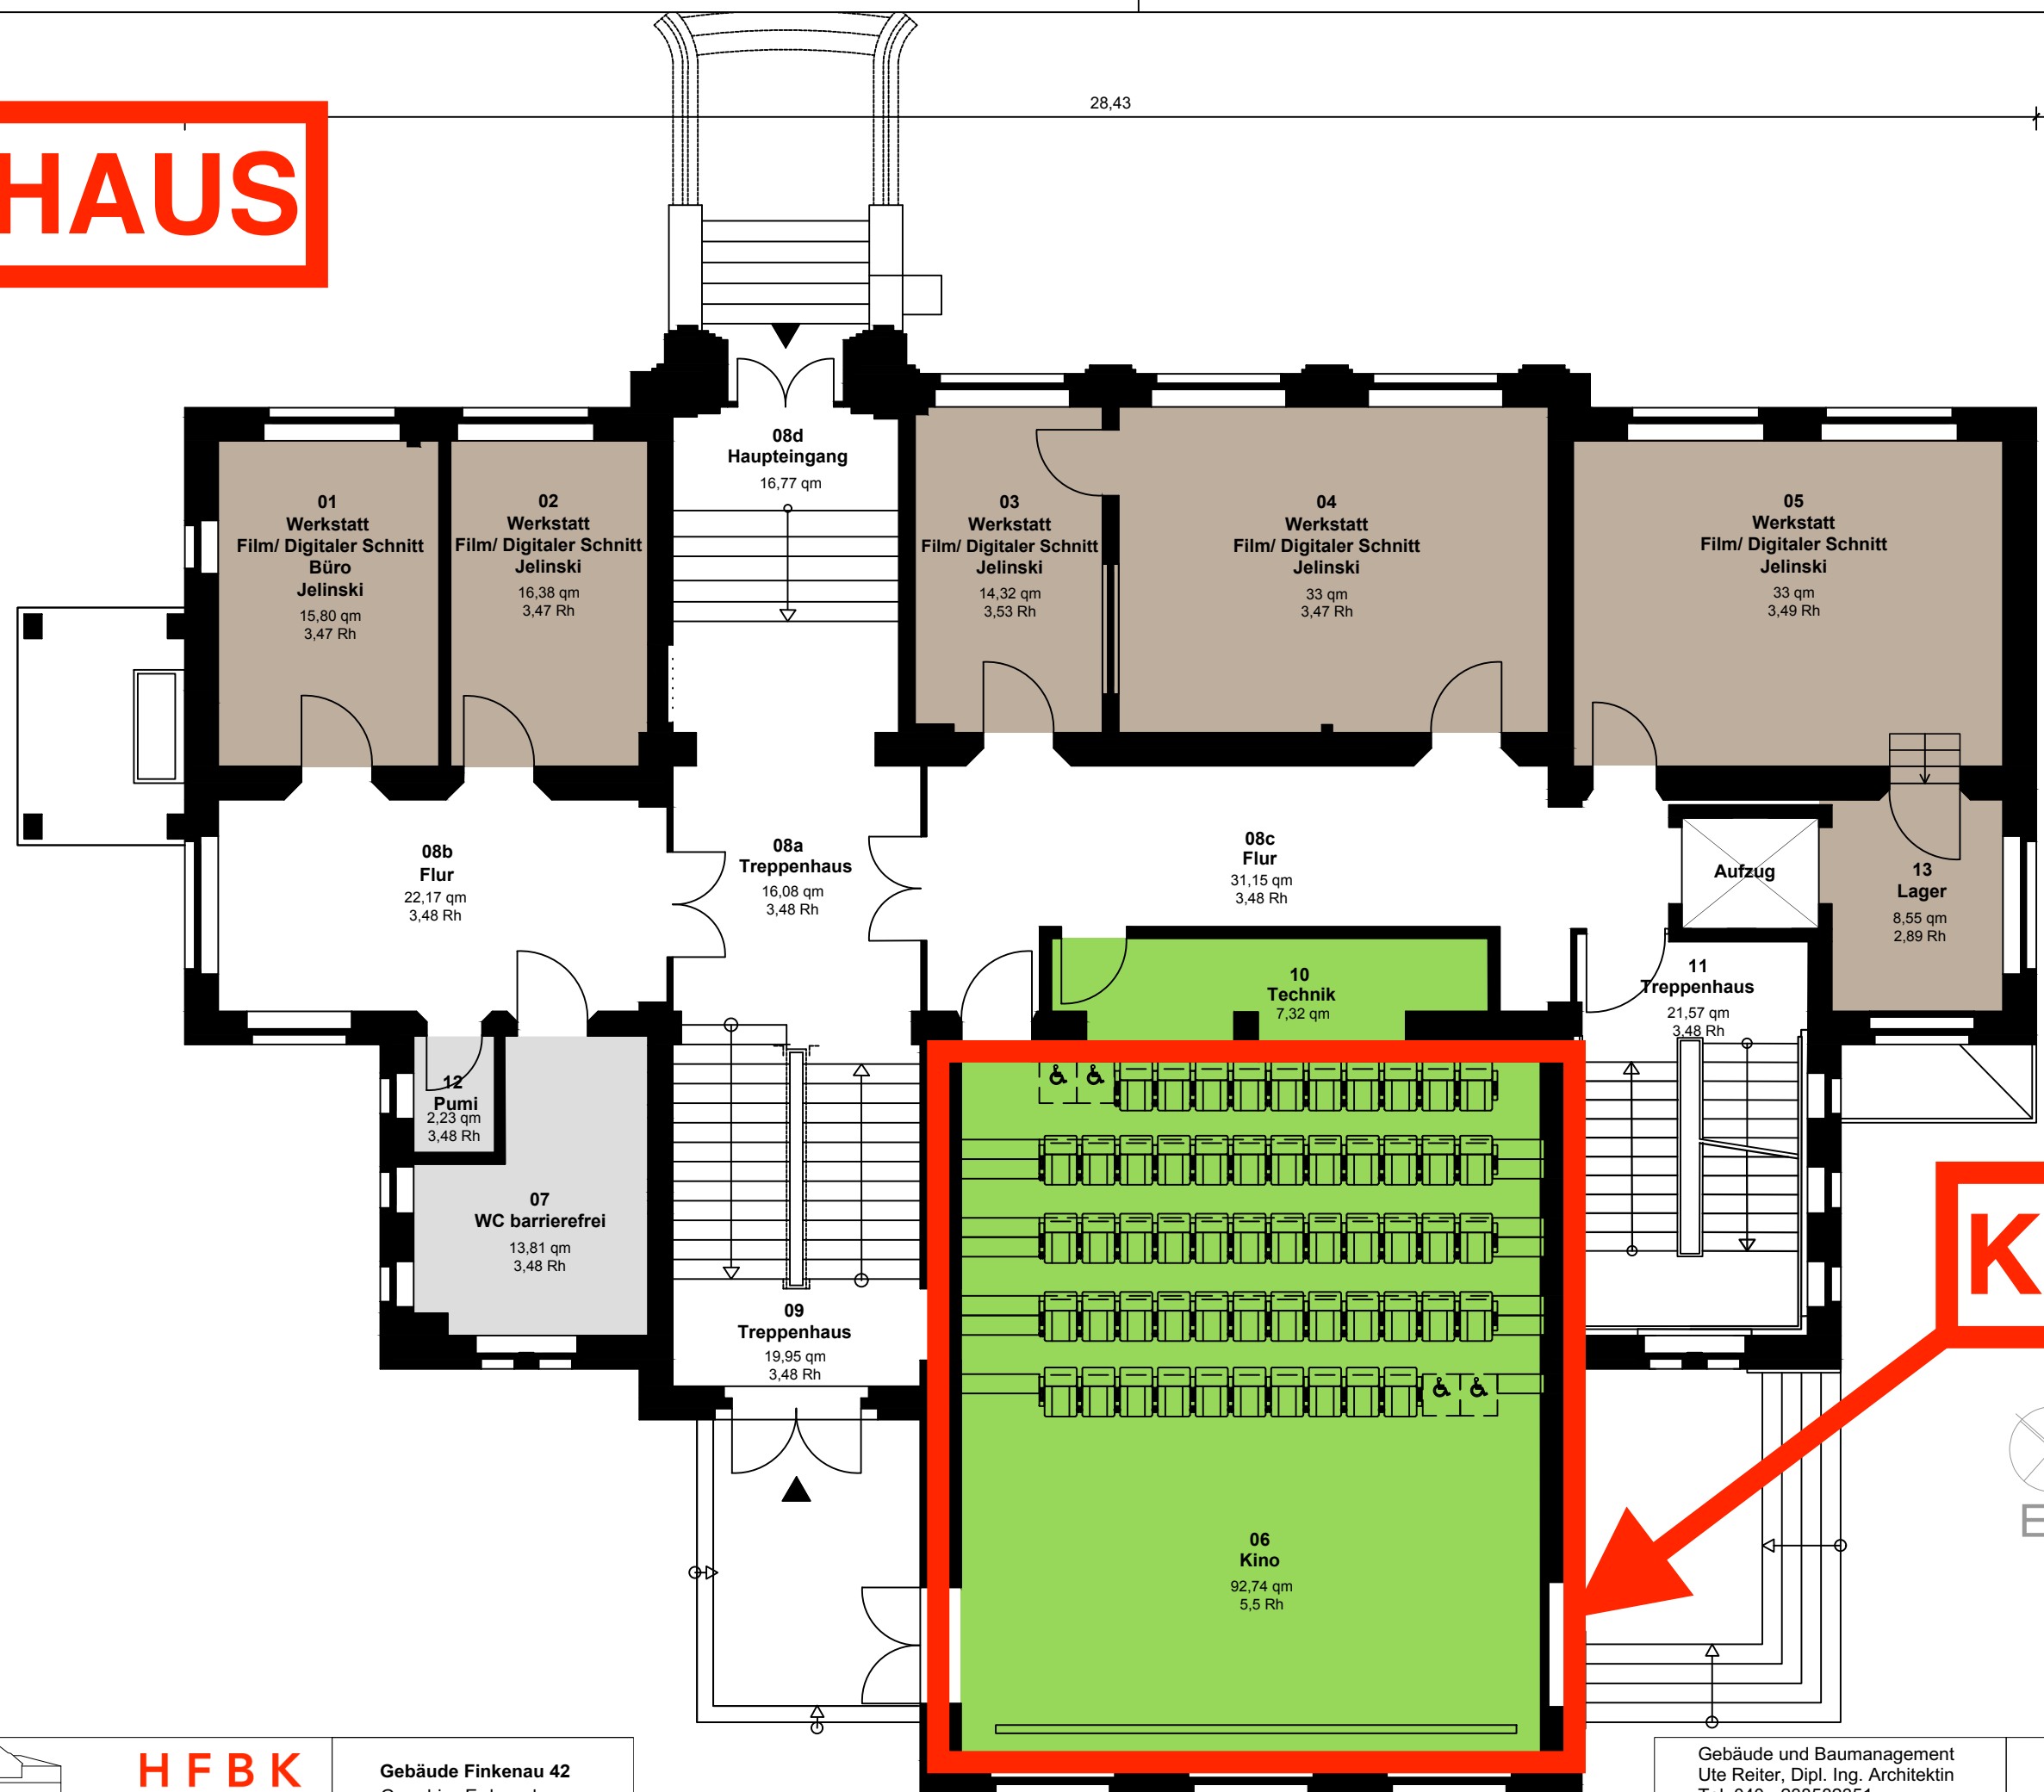

Kino





HFBK
Hamburg

Gebäude Finkenu 42
Grundriss Erdgeschoss

Gebäude und Baumanagement
Ute Reiter, Dipl. Ing. Architektin
Tel. 040 - 238582351
ute.reiter@hfbk.hamburg.de

Stand: 15.03.2026
Maßstab: 1:200
Gez. hm
Planformat: DIN A3

FILMHAUS

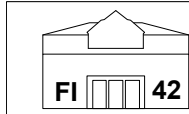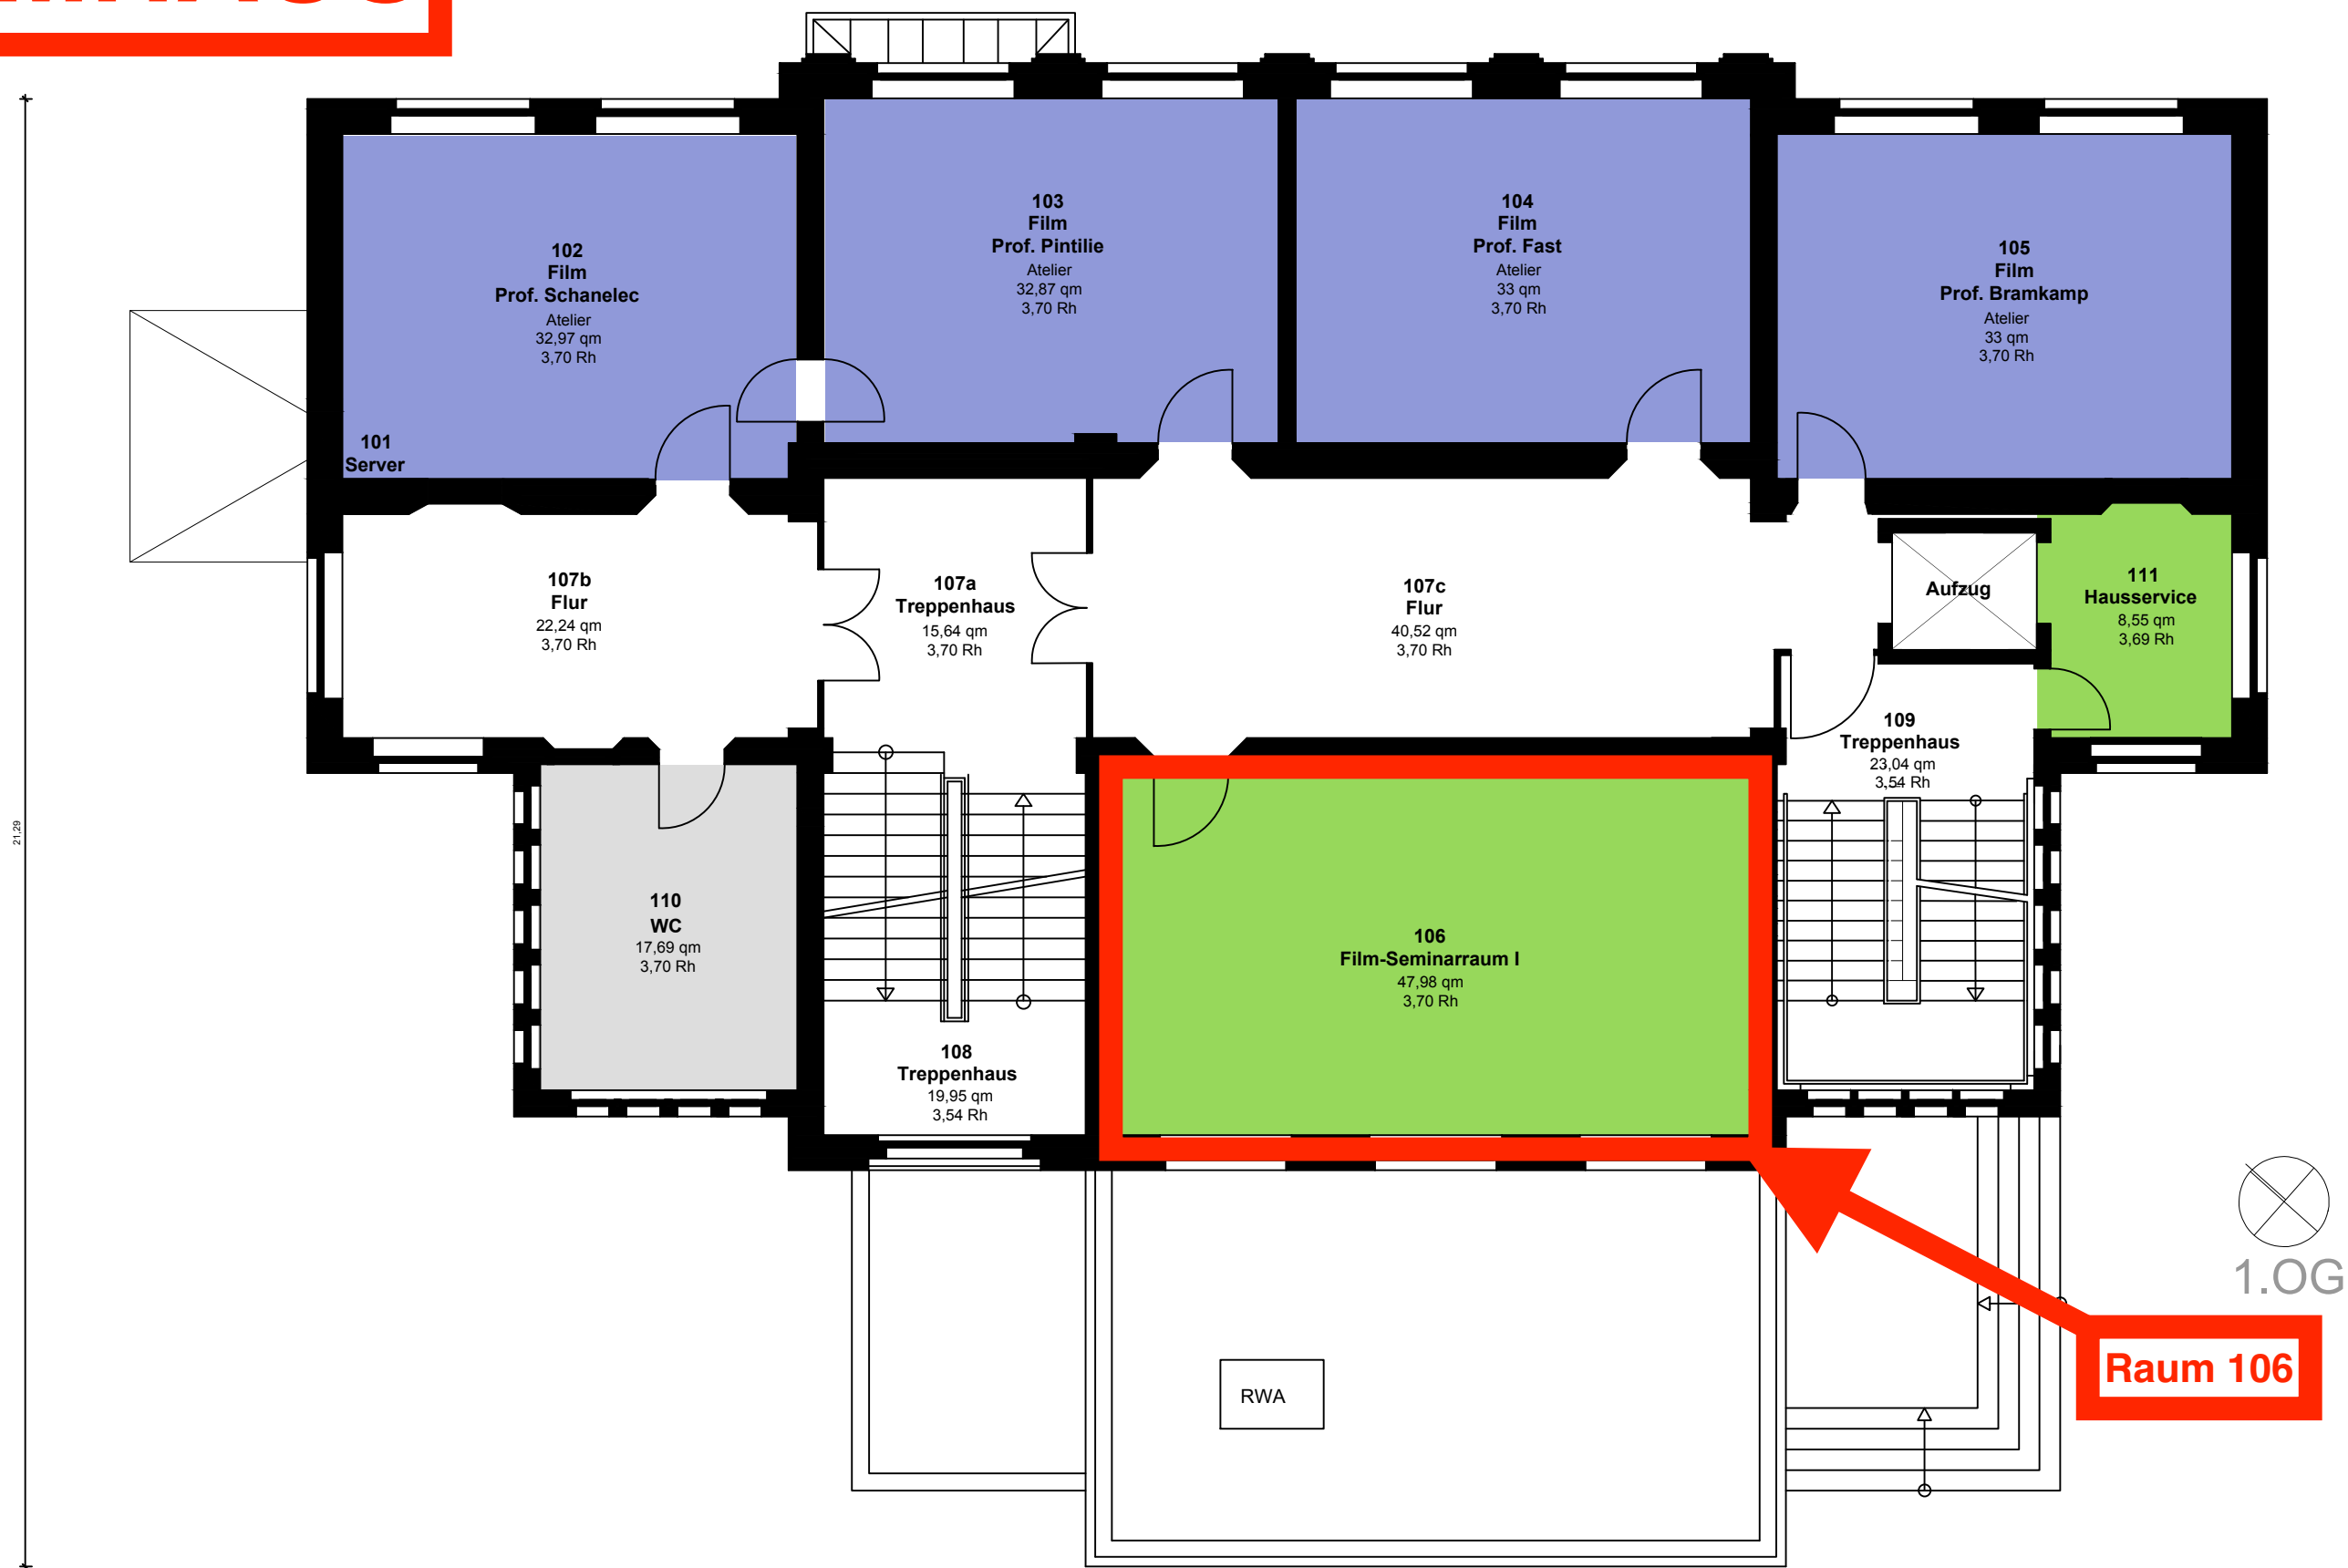

HFBK
Hamburg

Gebäude Finkenau 42
Grundriss 1. Obergeschoss

Gebäude und Baumanagement
Ute Reiter, Dipl. Ing. Architektin
Tel. 040 - 238582351
ute.reiter@hfbk.hamburg.de

Stand: 15.03.2026
Maßstab: 1:200
Gez. hm
Planformat: DIN A3

FILMHAUS

