


The floor plan shows a complex layout of rooms. Key areas include:

- Top Left:** Kunststoffwerkstatt (K 62), Kunstwerkstatt Dachzelt (K 63), Hausmeister (K 54), Haustechnik (K 54a), Poststelle (K 55), Lager (K 55a), Werkstatt Nachhaltigkeit/Lonzeck (K 56), and Pavillon (K 56a).
- Top Right:** Werkstatt Feinmetall Müller-Westermann (K 63), Psychosoziale Beratungsstelle Sayed (K 61), and Werkstatt Digital/Material Reinhardt (K 60).
- Middle:** Flur B (232 qm), Luftraum, and Werkstatt Metallwerkstatt Holtkamp (K 68).
- Bottom Left:** Bildhauerei (K 21), Bildhauerei Prof. Gaillard (K 20), and Bildhauerei Prof. Gaillard (K 14).
- Bottom Right:** Mensa (K 17), Mensa Küche (K 16a), Mensa Vorraum (K 15), Mensa Speiseraum-Ausgabe (K 16b), and Mensa (K 16c).

A red box highlights the area around the Mensa (K 17) and Mensa Küche (K 16a). A red arrow points to this area with the label "Mensa".

UG 

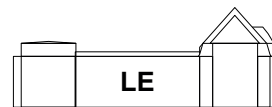


HFBK
Hamburg

Gebäude Lerchenfeld 2
Grundriss Kellergeschoss

Gebäude und Baumanagement
Ute Reiter, Dipl. Ing. Architektin
Tel. 040 - 238582 - 351
ute.reiter@hfbk.hamburg.de

Stand:	15.03.2026
Maßstab:	ohne
Gez.	cf
Planformat:	DIN A3

HAUPTGEBÄUDE, EG

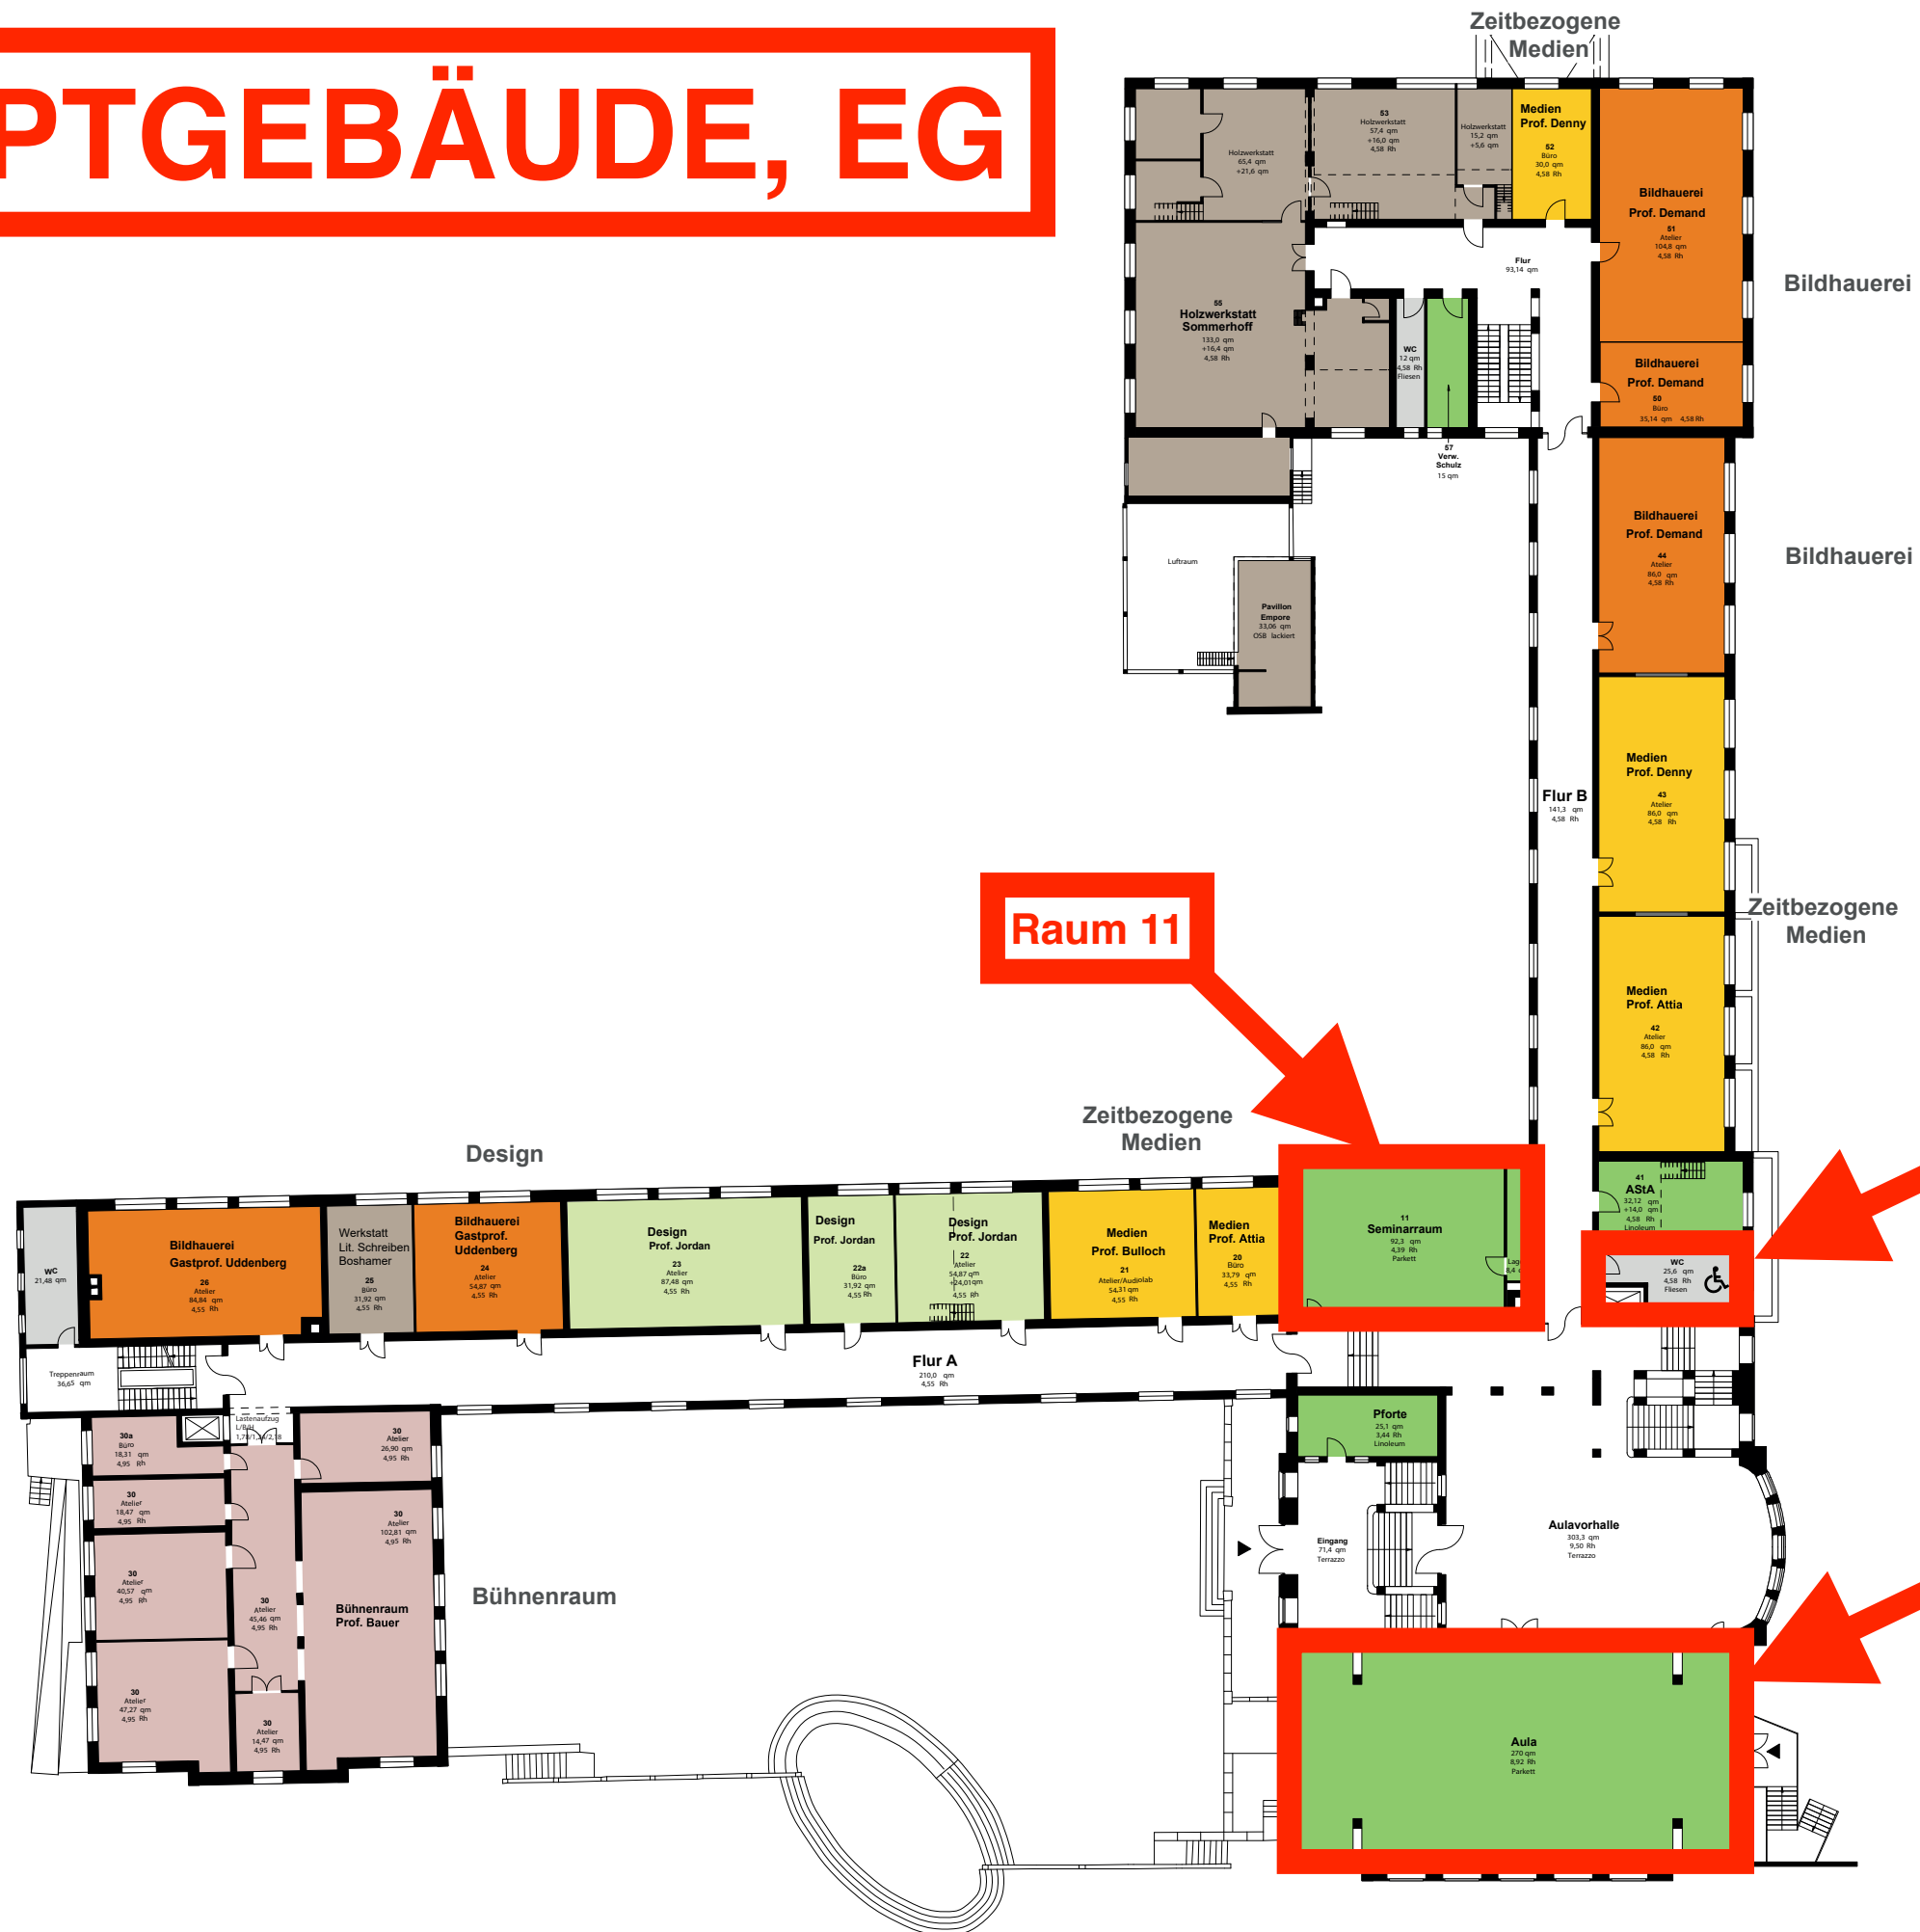

EG 




HFBK
Hamburg

Gebäude Lerchenfeld 2
Grundriss Erdgeschoss


Gebäude und Baumanagement
Ute Reiter, Dipl. Ing. Architektin
Tel. 040 - 238582 - 351
ute.reiter@hfbk.hamburg.de

Stand:	15.03.2026
Maßstab:	ohne
Gez.	cf
Planformat:	DIN A3

HAUPTGEBÄUDE, 1. OG

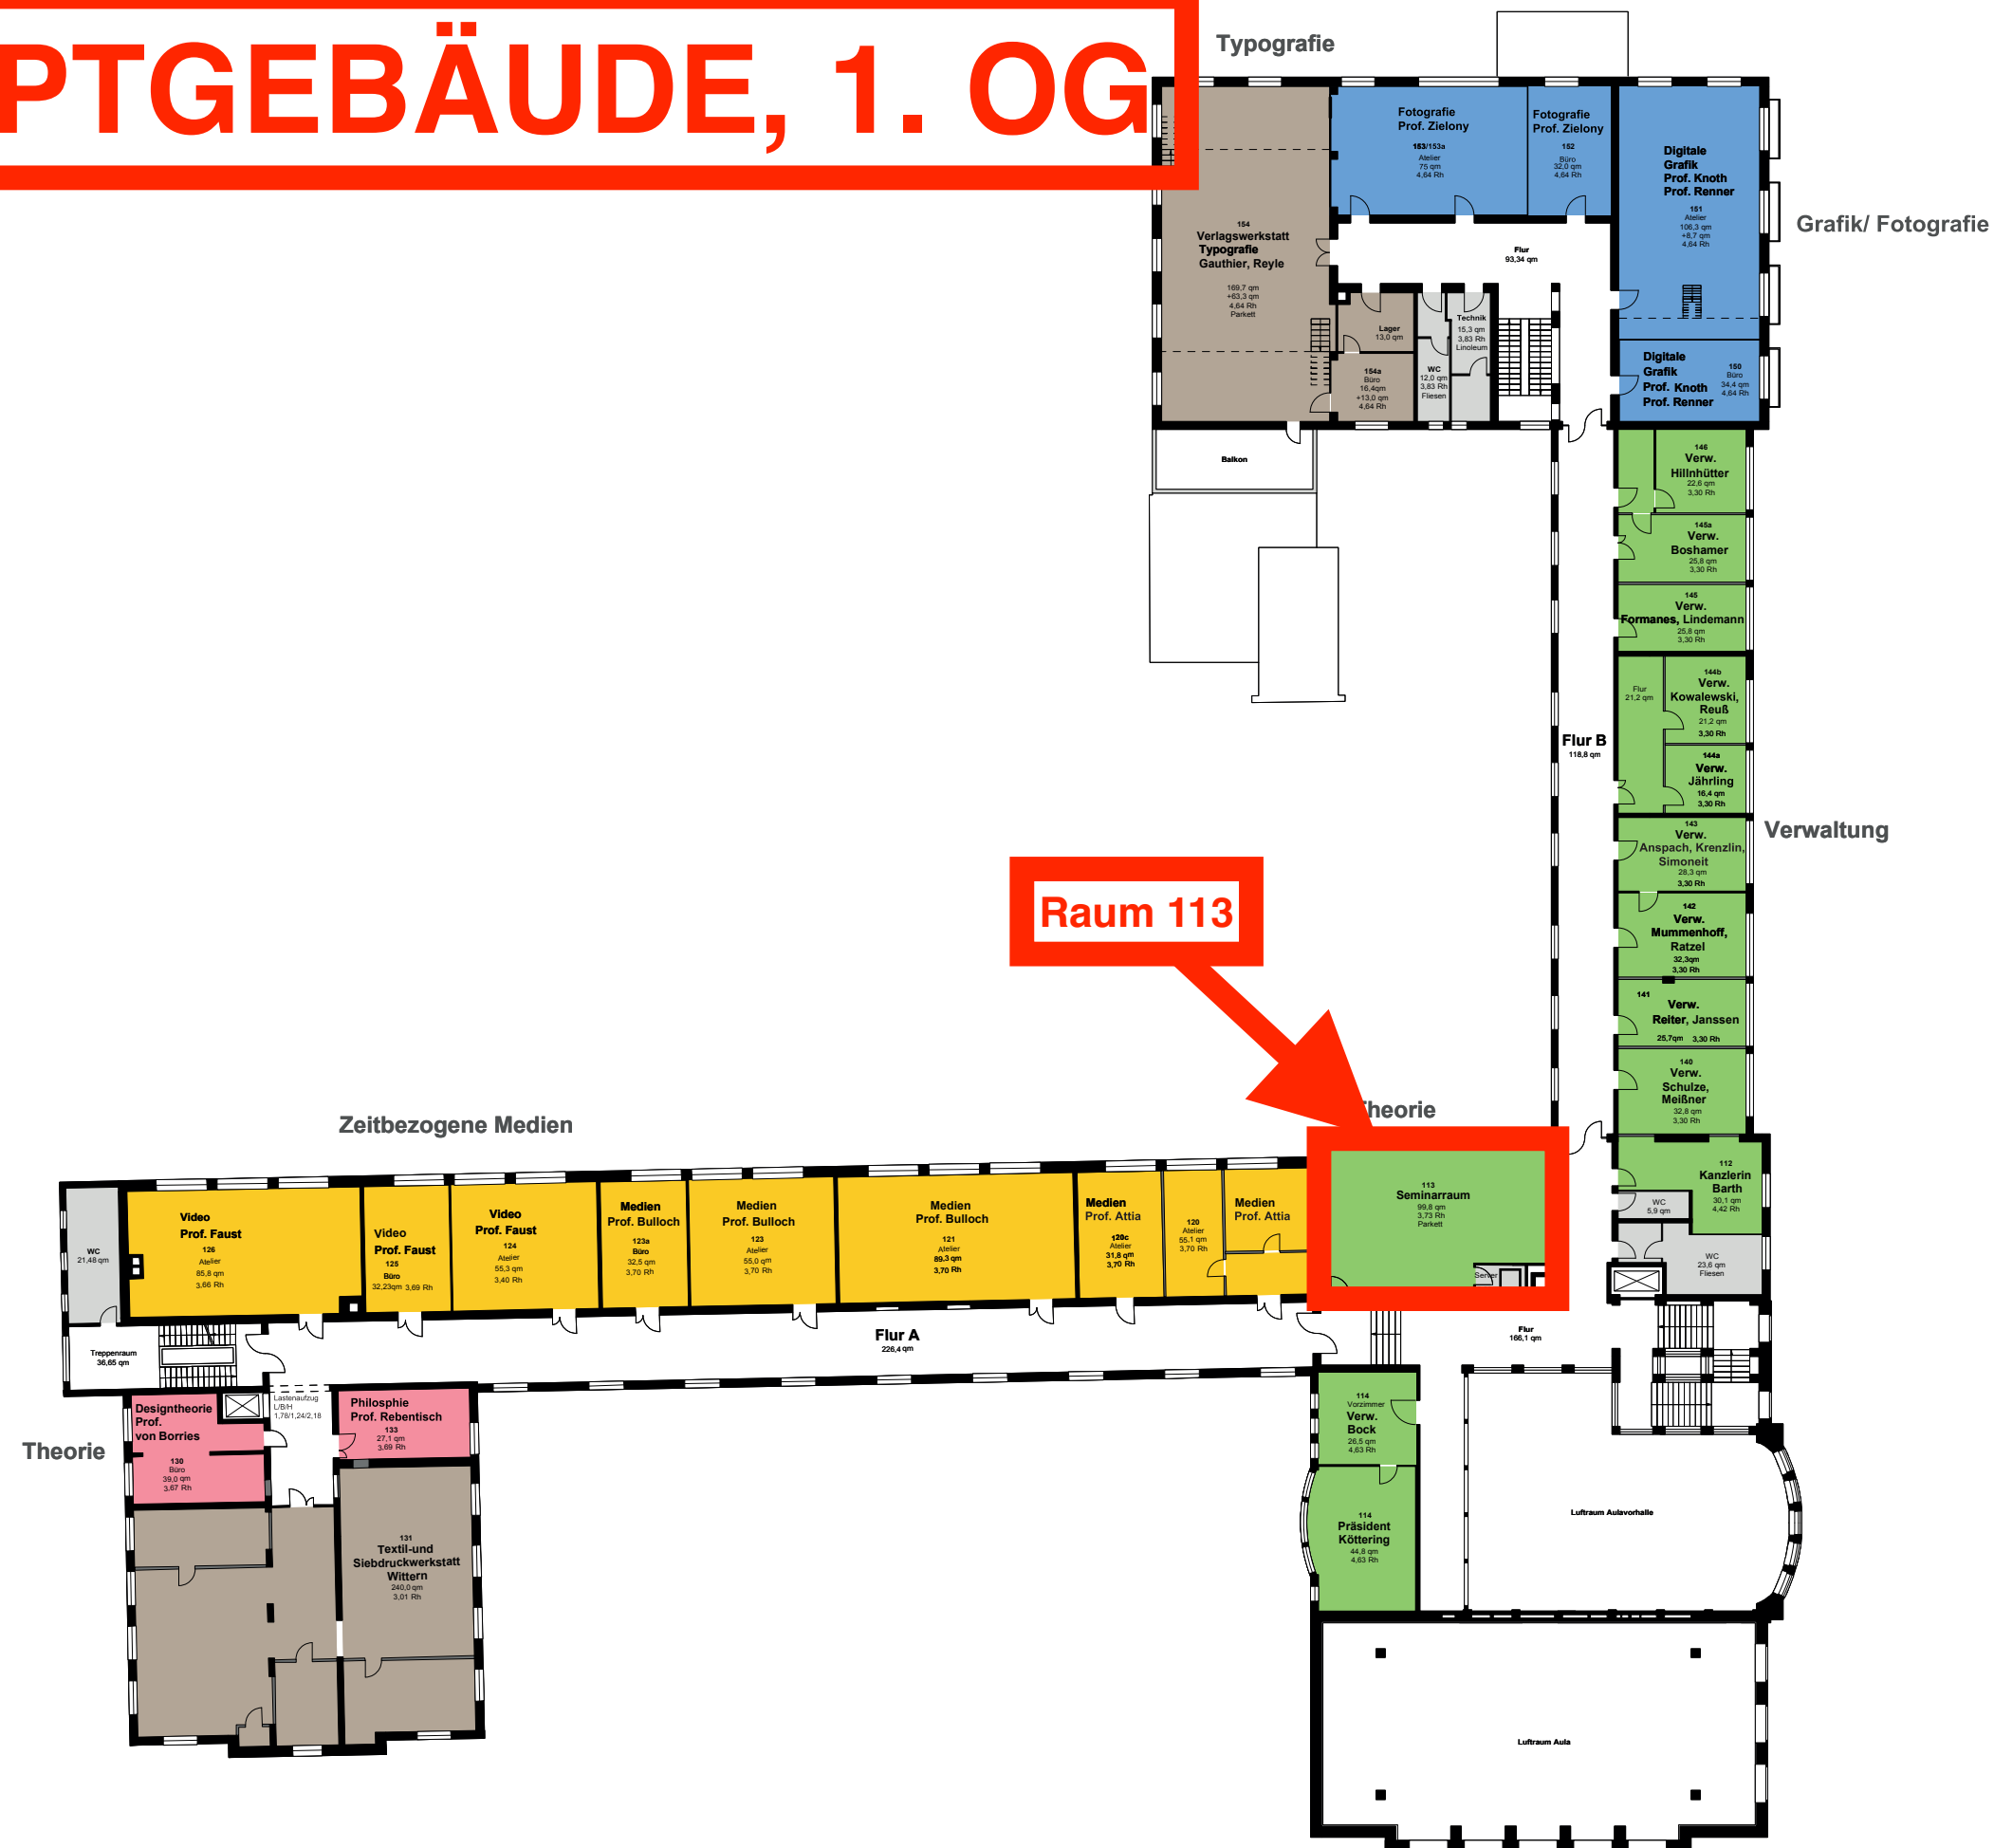

1.0G

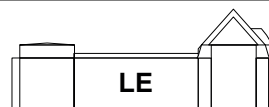


HFBK
Hamburg

Gebäude Lerchenfeld 2
Grundriss 1. Obergeschoss



Gebäude und Baumanagement
Ute Reiter, Dipl. Ing. Architektin
Tel. 040 238582 - 351
ute.reiter@hfbk.hamburg.de


Stand: 15.03.2026
Maßstab: ohne
Gez. cf
Planformat: DIN A3

HAUPTGEBÄUDE, 2. OG

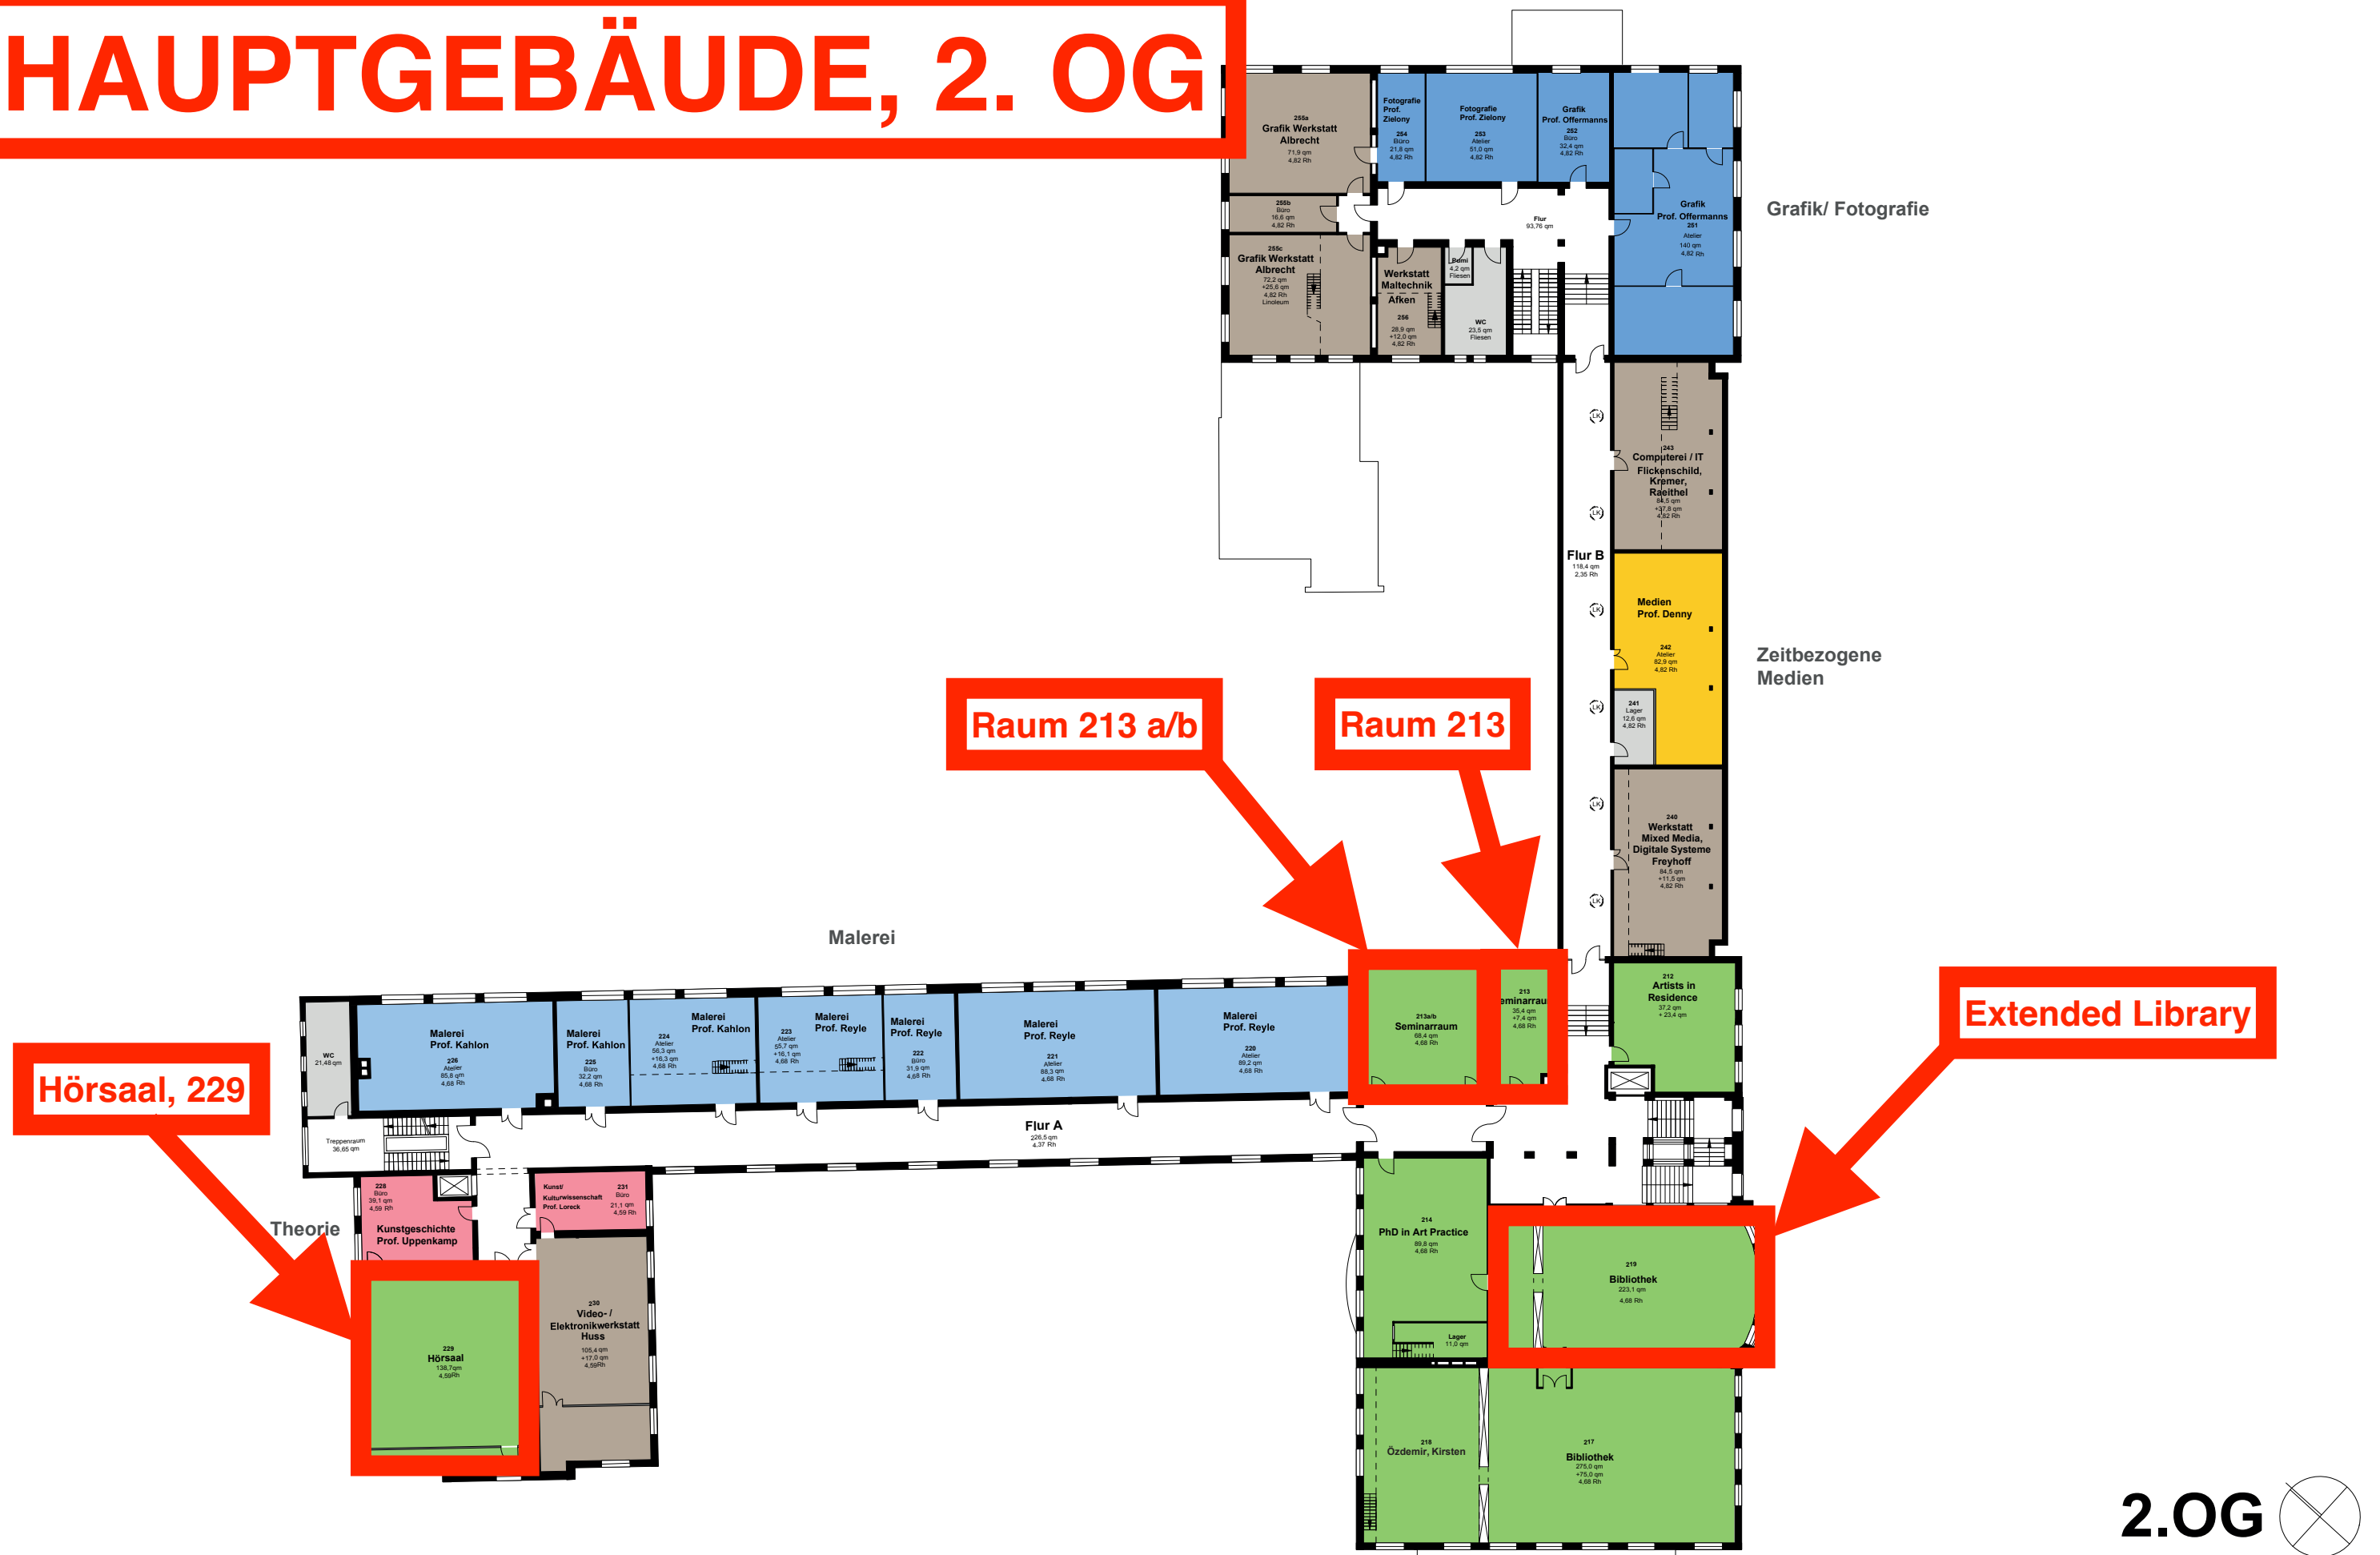

HAUPTGEBÄUDE, 3. OG

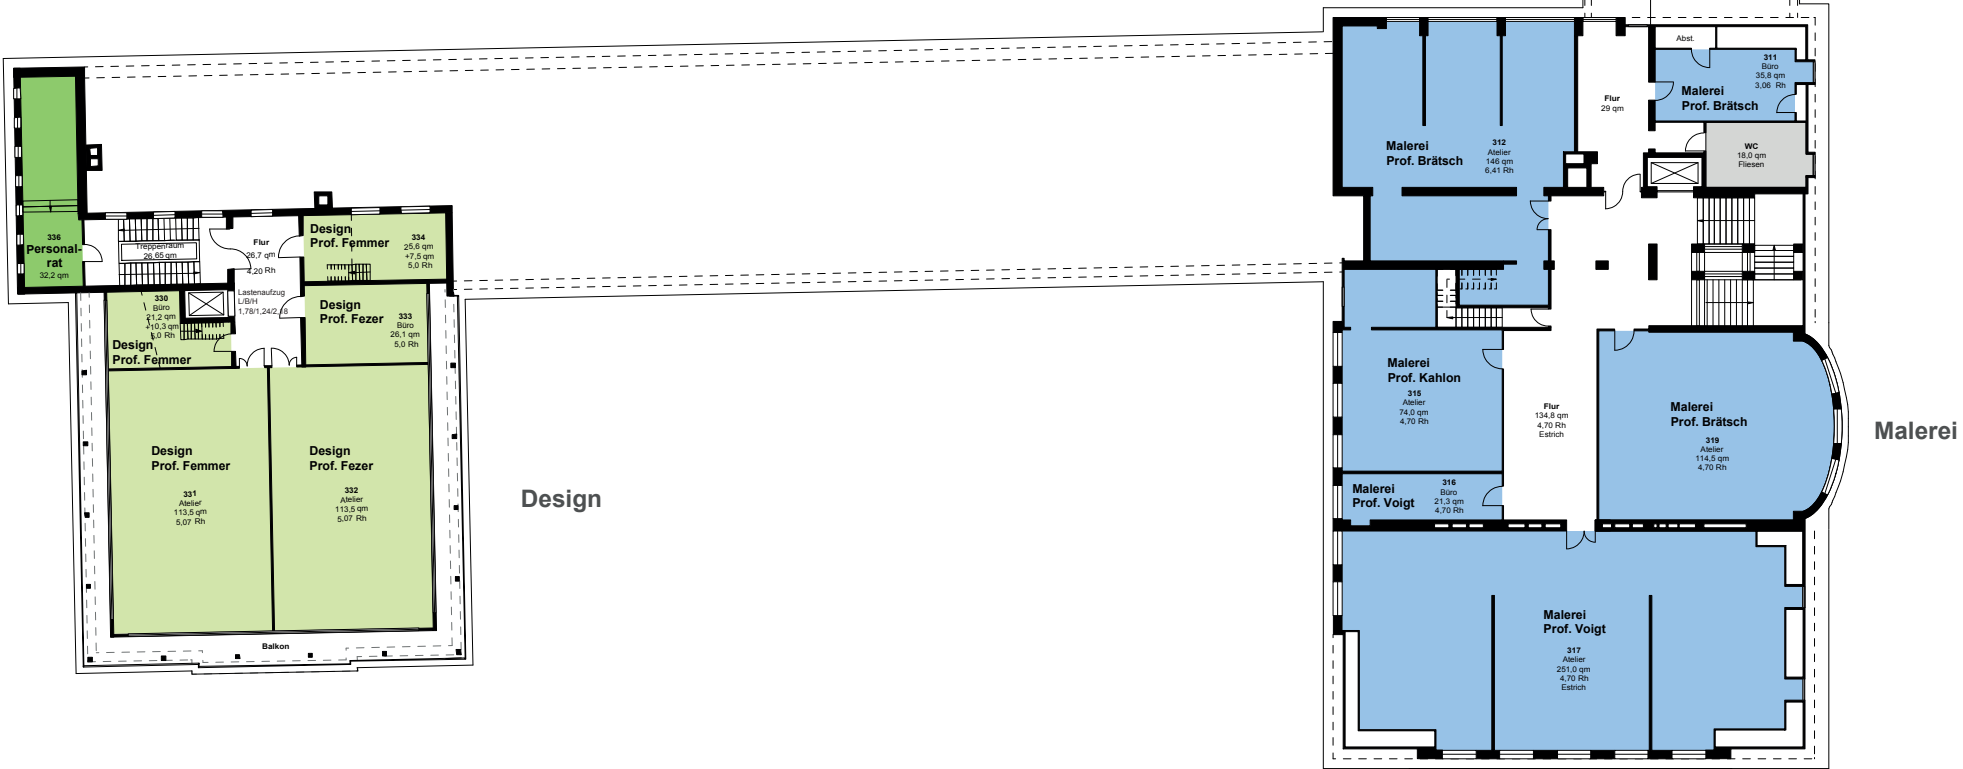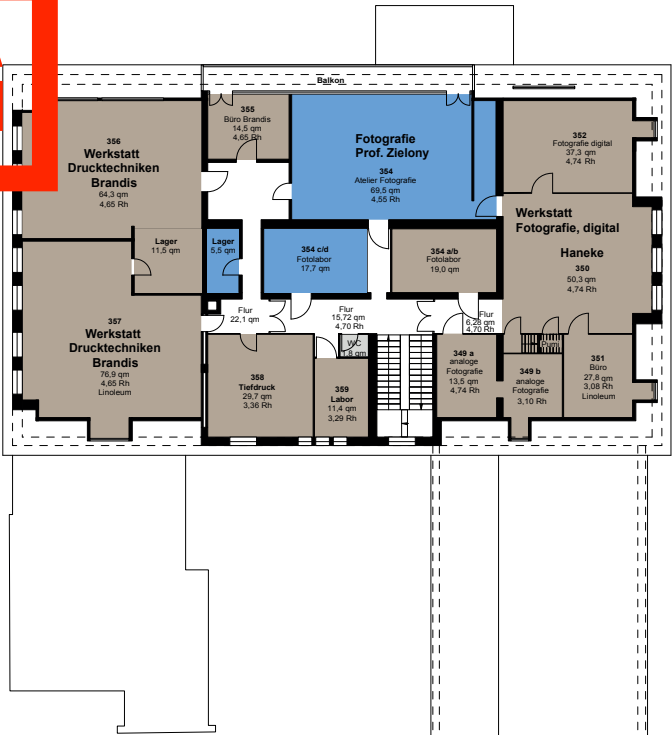

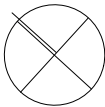3. OG 



HFBK
Hamburg

Gebäude Lerchenfeld 2
Grundriss 3. Obergeschoss

Gebäude und Baumanagement
Ute Reiter, Dipl. Ing. Architektin
Tel. 040 - 238582 - 351
ute.reiter@hfbk.hamburg.de

Stand: 15.03.2026
Maßstab: ohne
Gez. cf
Planformat: DIN A3